

Pınarbaşı Belediyesi


Tutanak

Pınarbaşı Belediye meclisinin 03.10.2023 tarih 47 sayılı kararı ile uygun bulunan ve kabul edilen 1/1.000 ölçekli UİP:381038954 numaralı 1/1000 ölçekli K36C12A4C uygulama imar plan paftaları 'Kayseri Büyükşehir Belediye' Meclisinin 13.11.2023 tarih ve 566 sayılı kararı ile onanan ilgili planlar; 3194 sayılı imar kanununun 8/b maddesinde belirtilen '*Bu planlar onay tarihinden itibaren belediye başkanlığınca tespit edilen ilan yerlerinde ve ilgili idarelerin internet sayfalarında bir ay süreyle eş zamanlı olarak ilan edilir.*' Hükmü doğrultusunda belediyemiz 2. Katında bulunan plan ve proje gösterim panomuzda ve internet sitemiz '<http://www.pinarbasi38bel.tr>' adreslerinde eş zamanlı olarak 18.12.2023 tarihinde askıya çıkarılmıştır.

İş bu tutanak aşağıda adı soyadı olan personeller tarafından 3 nüsha olarak hazırlanmıştır.

Askı Çıkış Tarihi : 18.12.2023

Askıda Kalacağı Gün Sayısı : 30 Gün

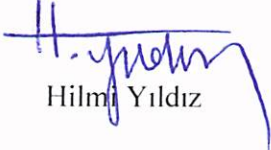  
Hilmi Yıldız

(Mimar)



Özlem ACAR

(Şehir Plancısı)




Halil OK

(Büro Personeli)

# TARLALAR

BMK:15.

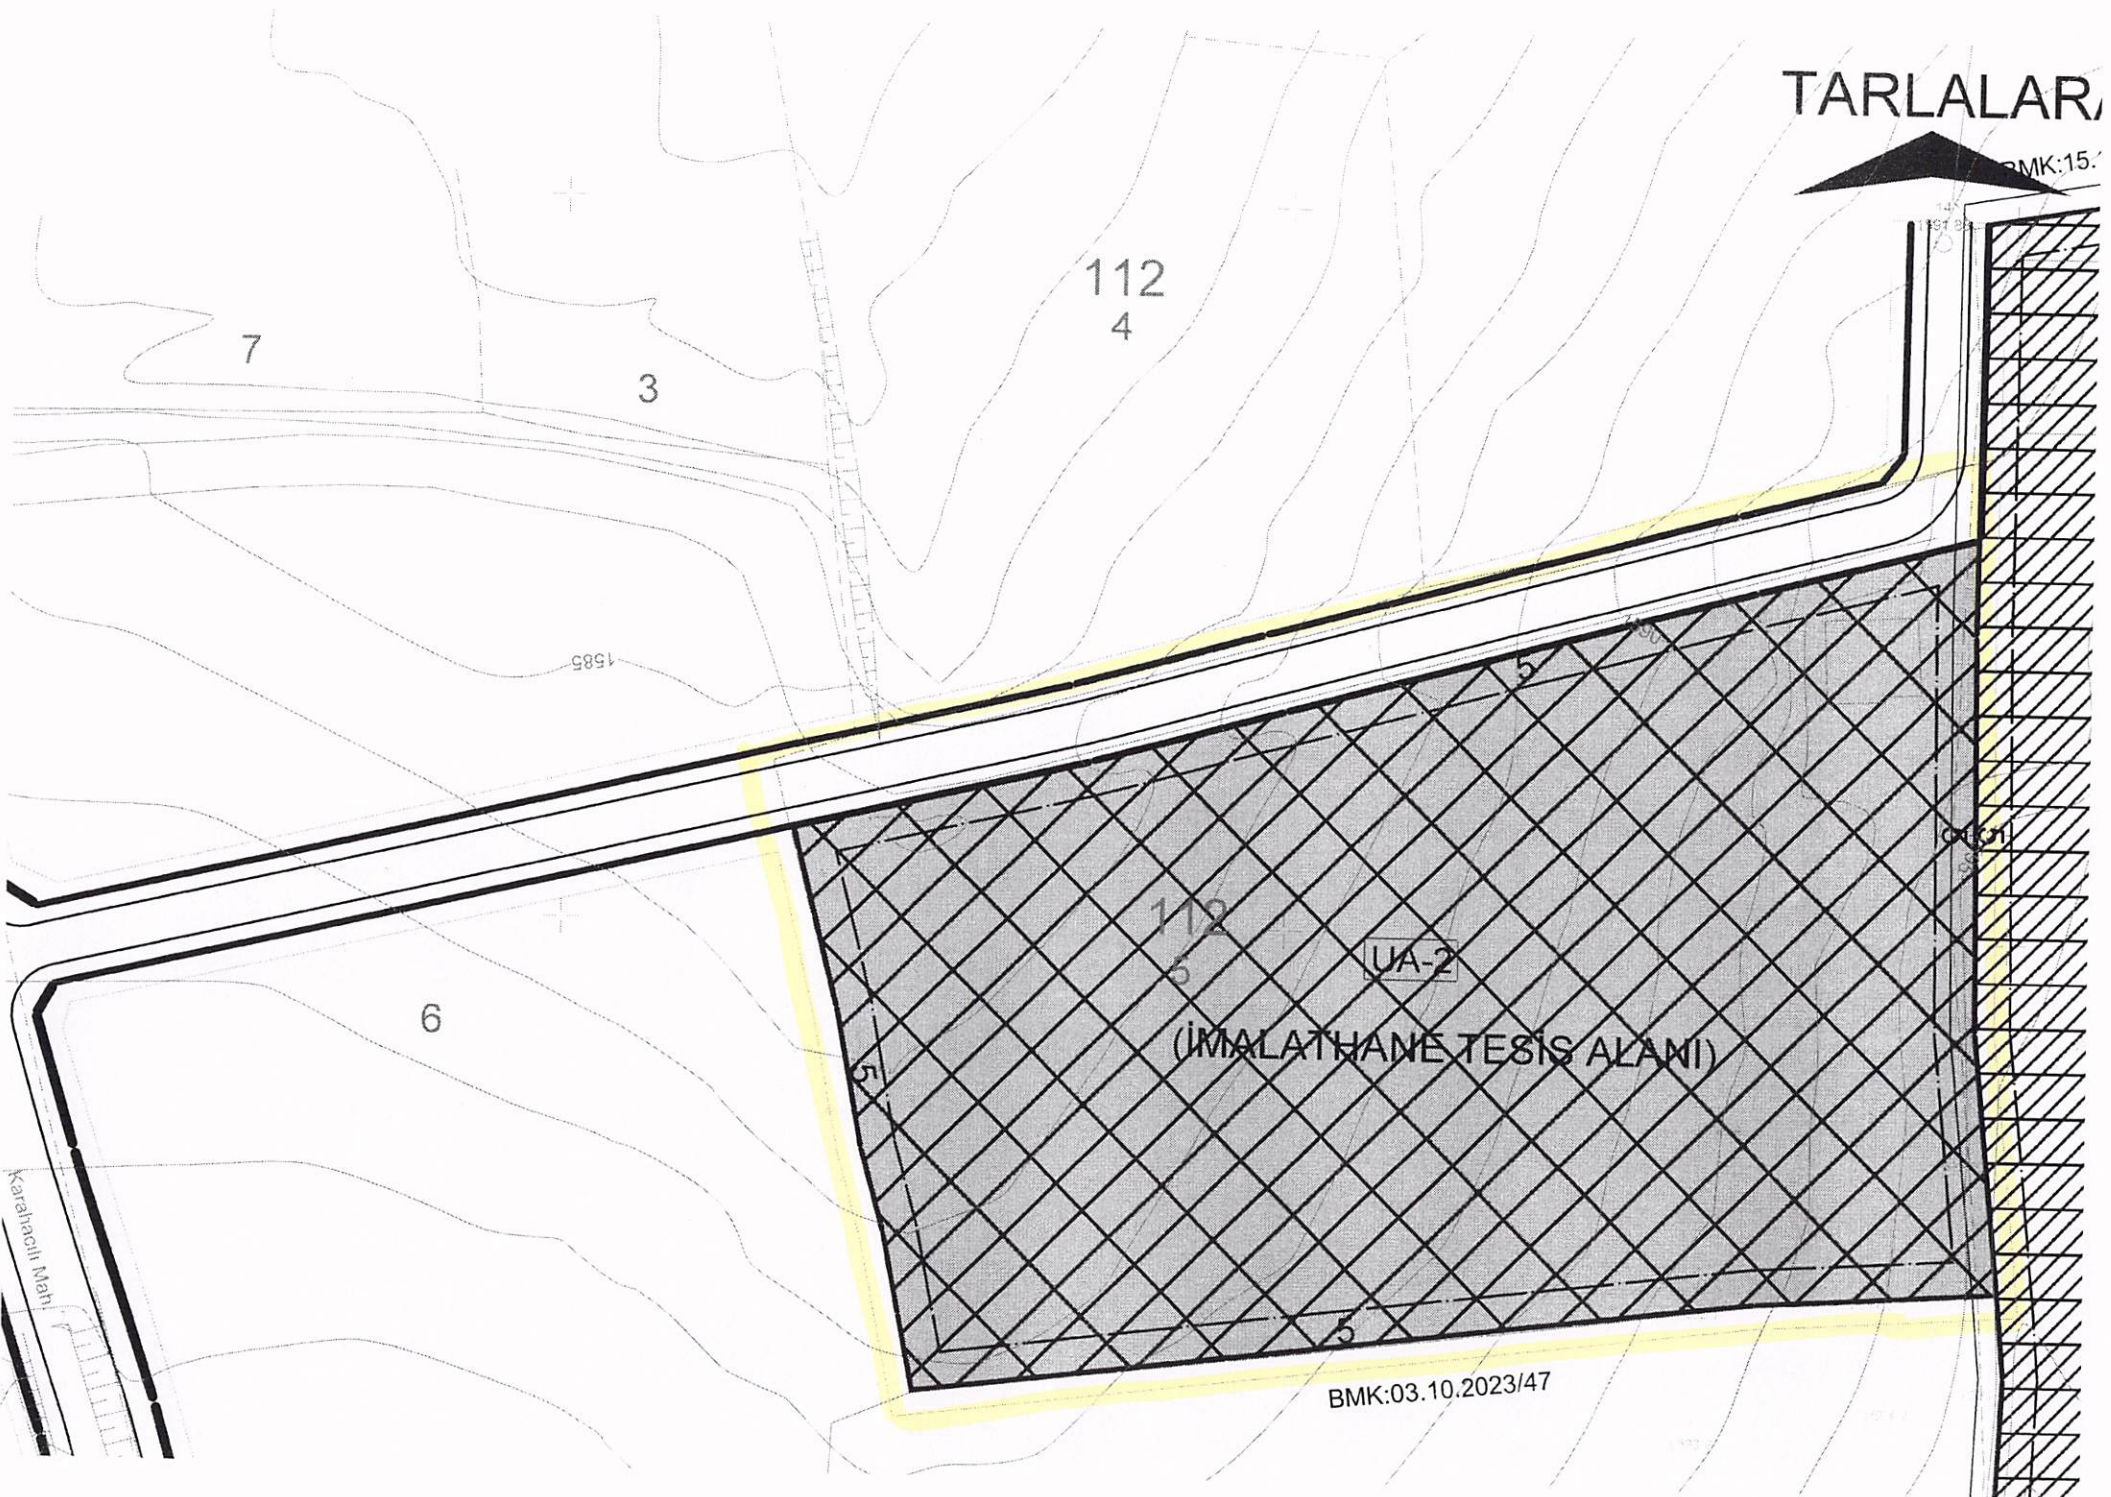

BMK:03.10.2023/47

Karahacıllı Mah.